
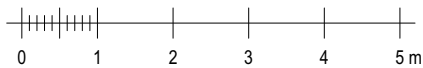


# Planritning grundutförande

Kiladalen 126-2

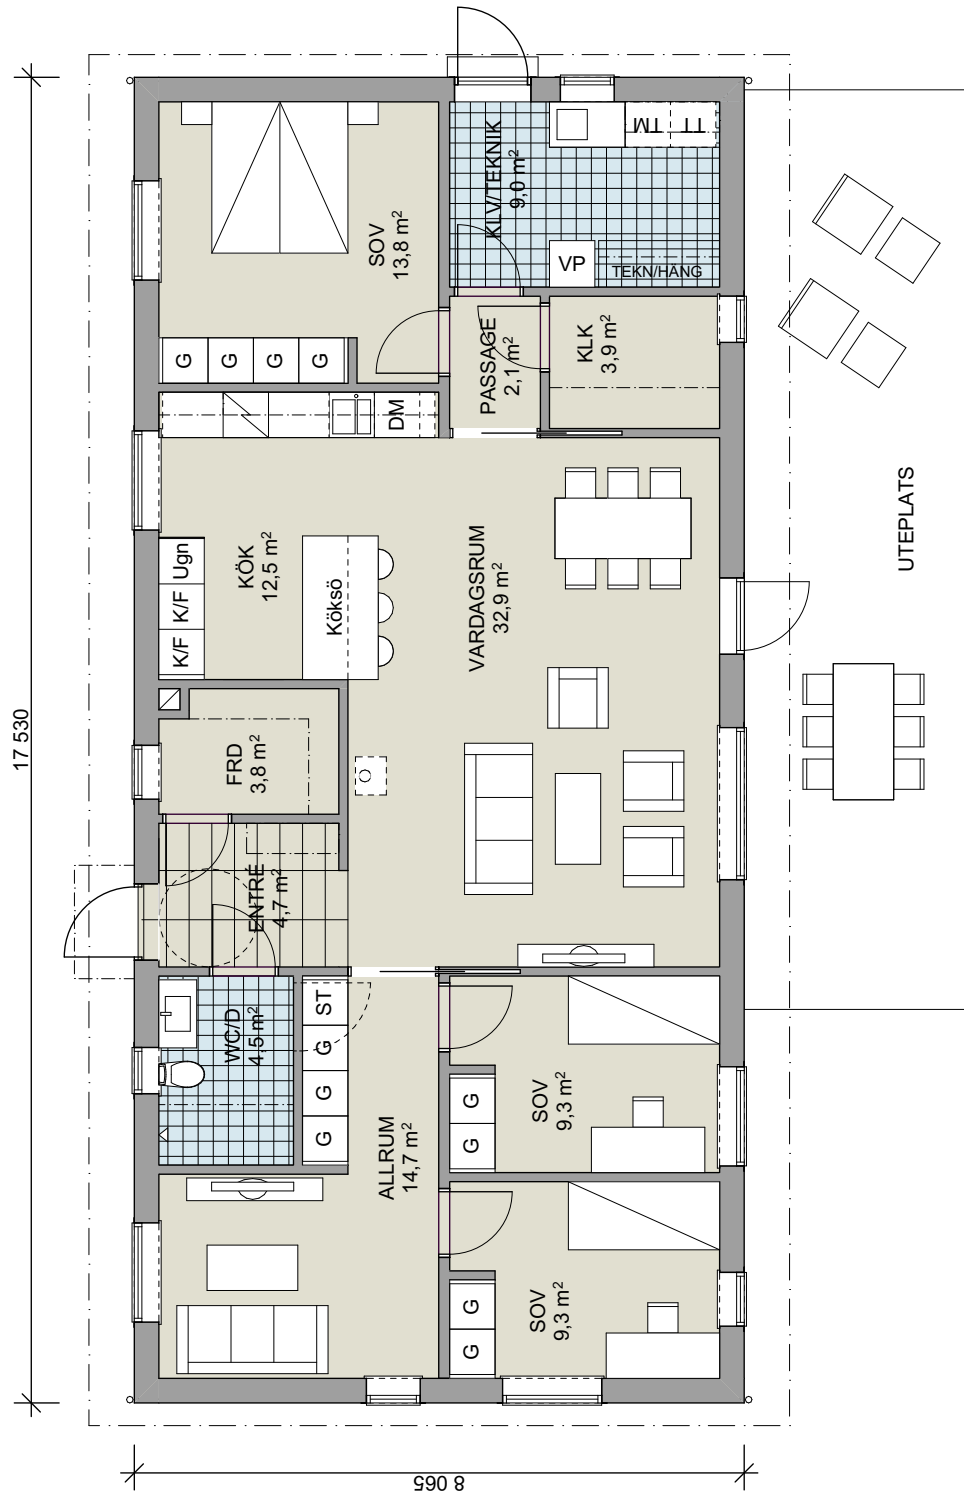

Skala 1:100

RÄTT TILL ÄNDRINGAR FÖRBEHÅLLS