


# Fasader och sektion


Kiladalen 154-1

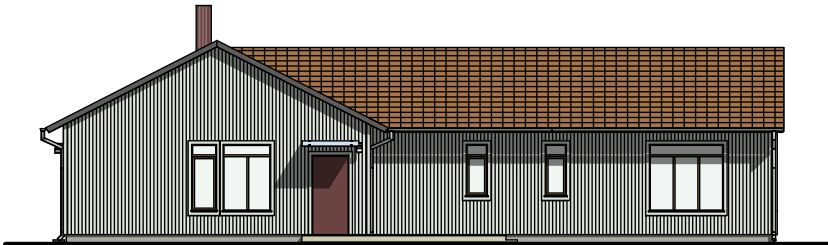


Fasad mot gatan




Sidofasad gavel / fasad mot uteplats

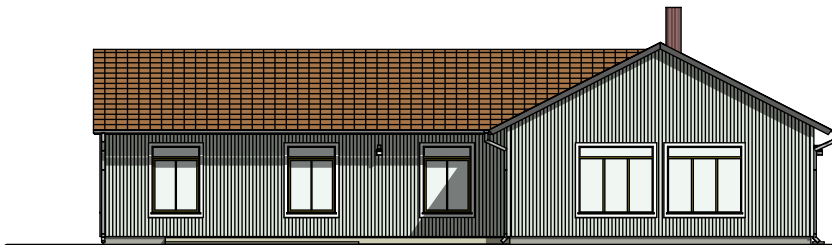



Fasad mot uteplats och trädgård

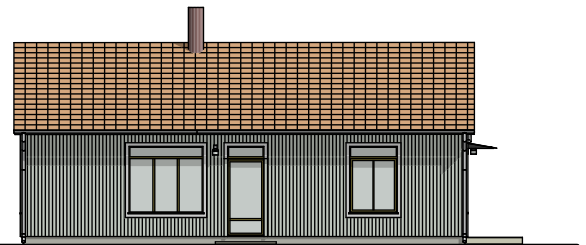

Sidofasad långsida

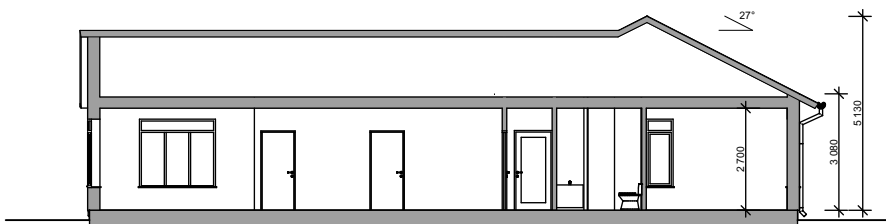

Sektion

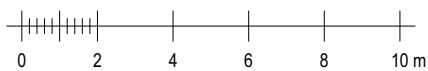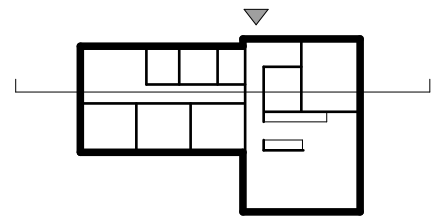

Skala 1:200

RÄTT TILL ÄNDRINGAR FÖRBEHÅLLS