
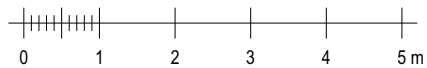


# Planritning grundutförande

Kiladalen 154-1

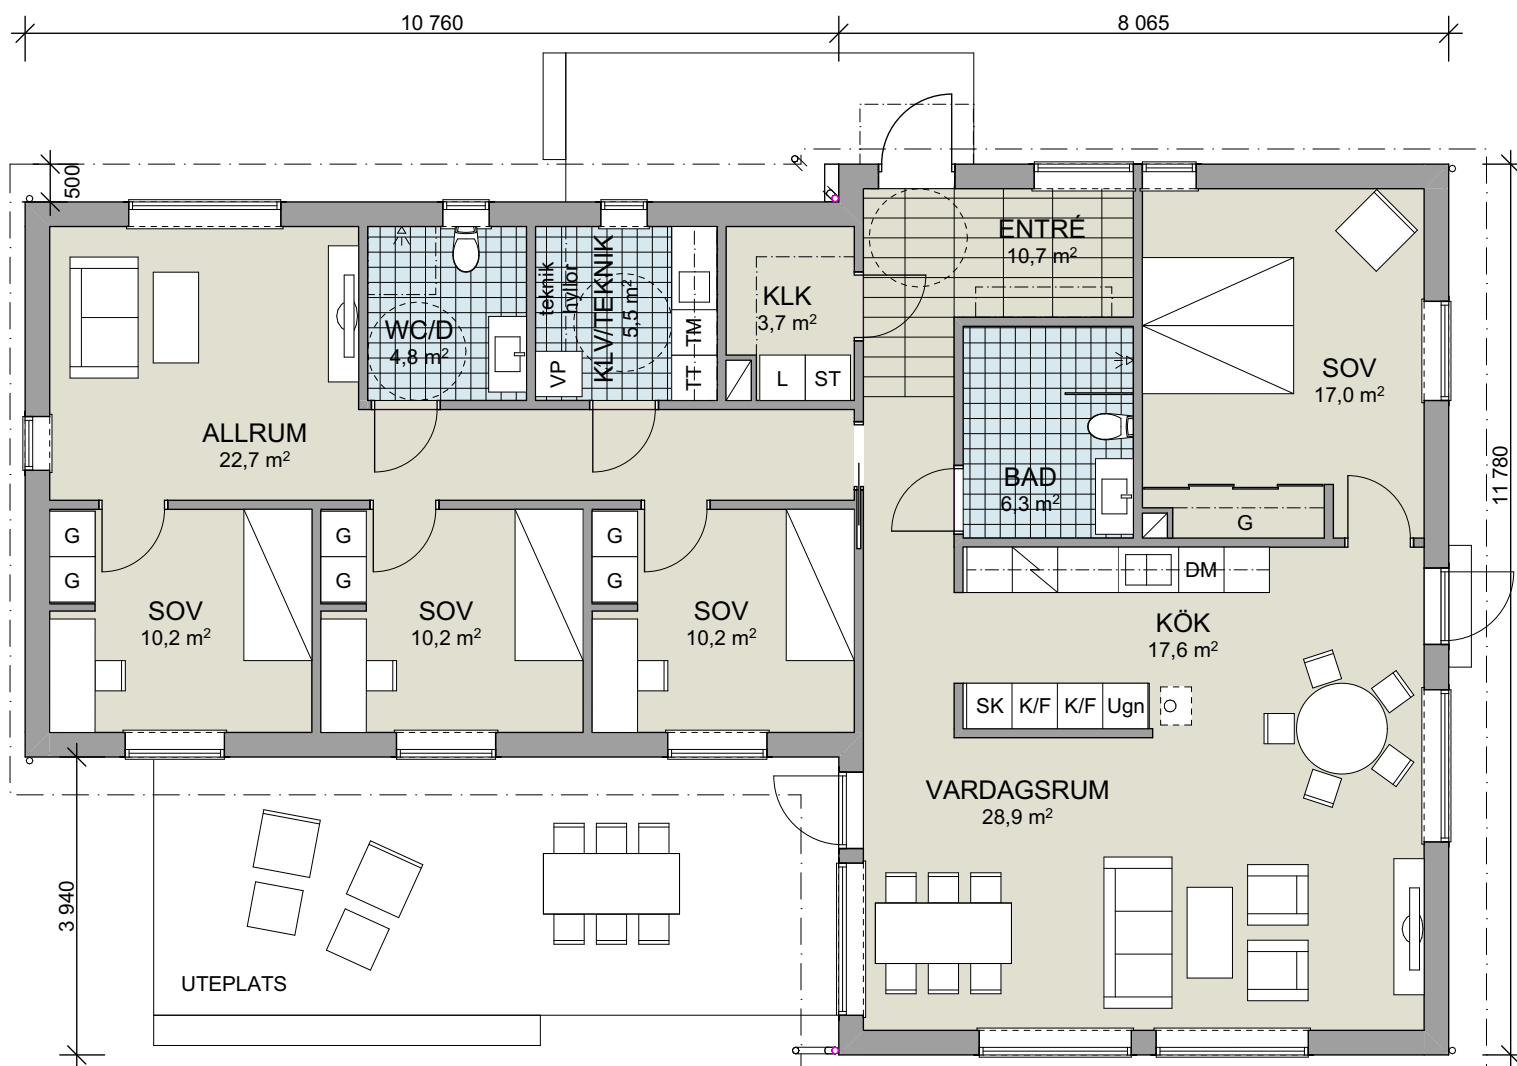

Skala 1:100

RÄTT TILL ÄNDRINGAR FÖRBEHÅLLS