


# Planritning tillval


Kiladalen 154-1

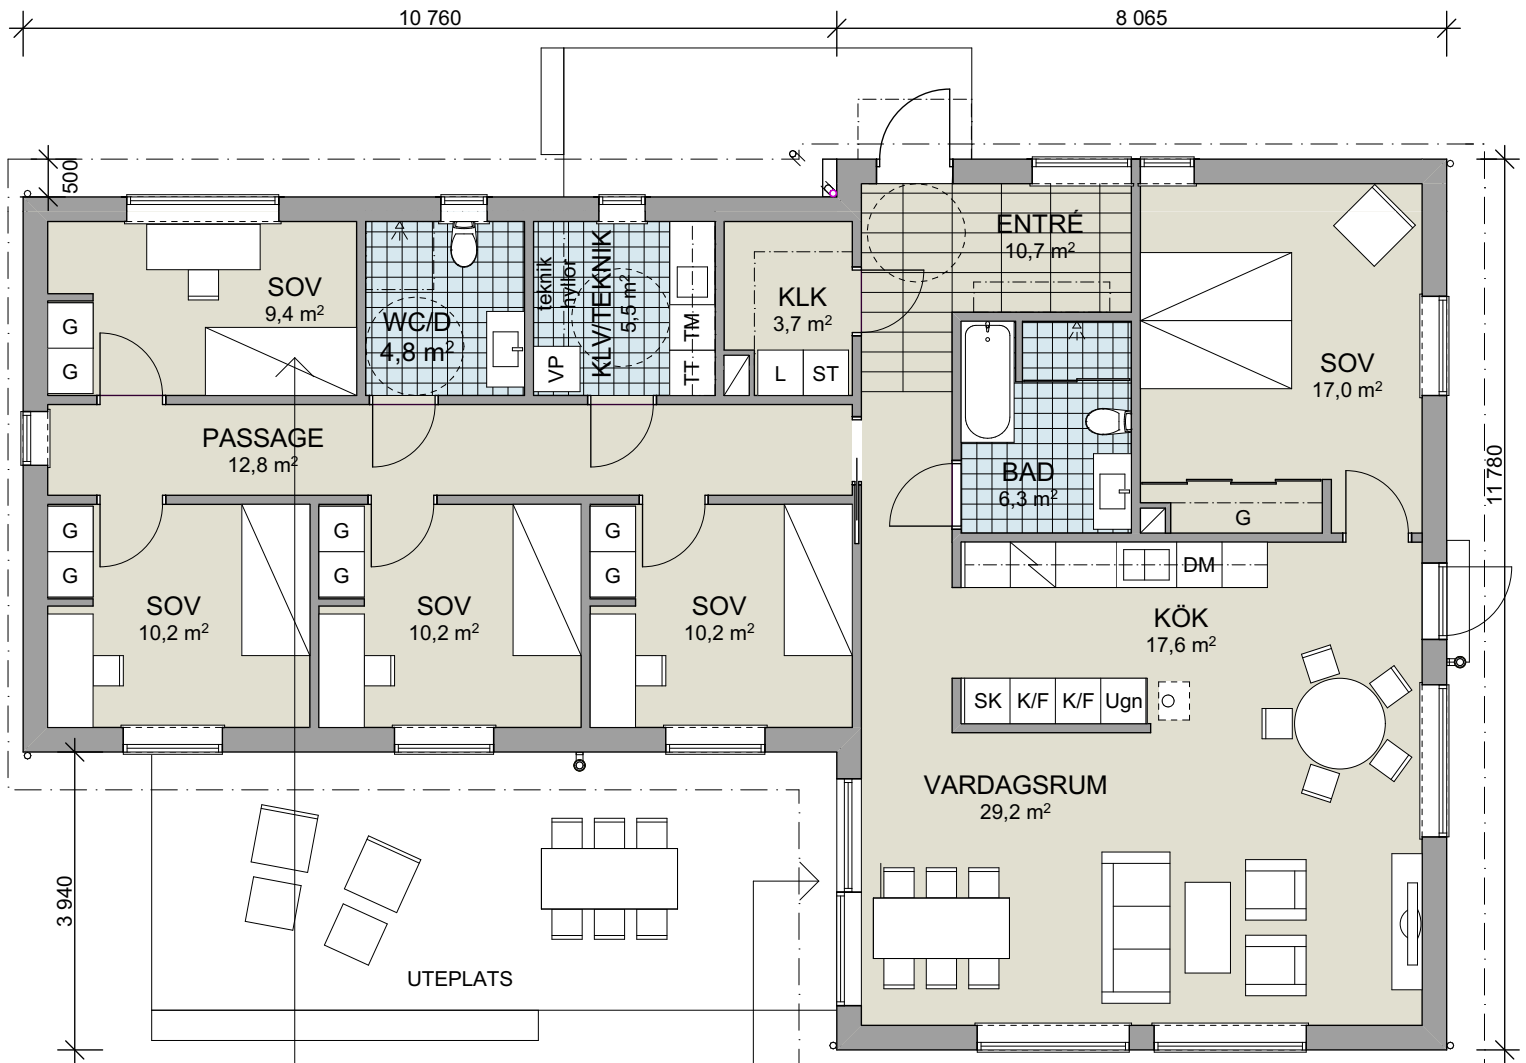

TILLVAL:

Extra sovrum

Skjutsdörrar

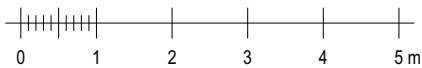

Skala 1:100

RÄTT TILL ÄNDRINGAR FÖRBEHÅLLS