
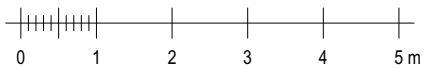


Planritning grundutförande plan 1

Kiladalen 171-1

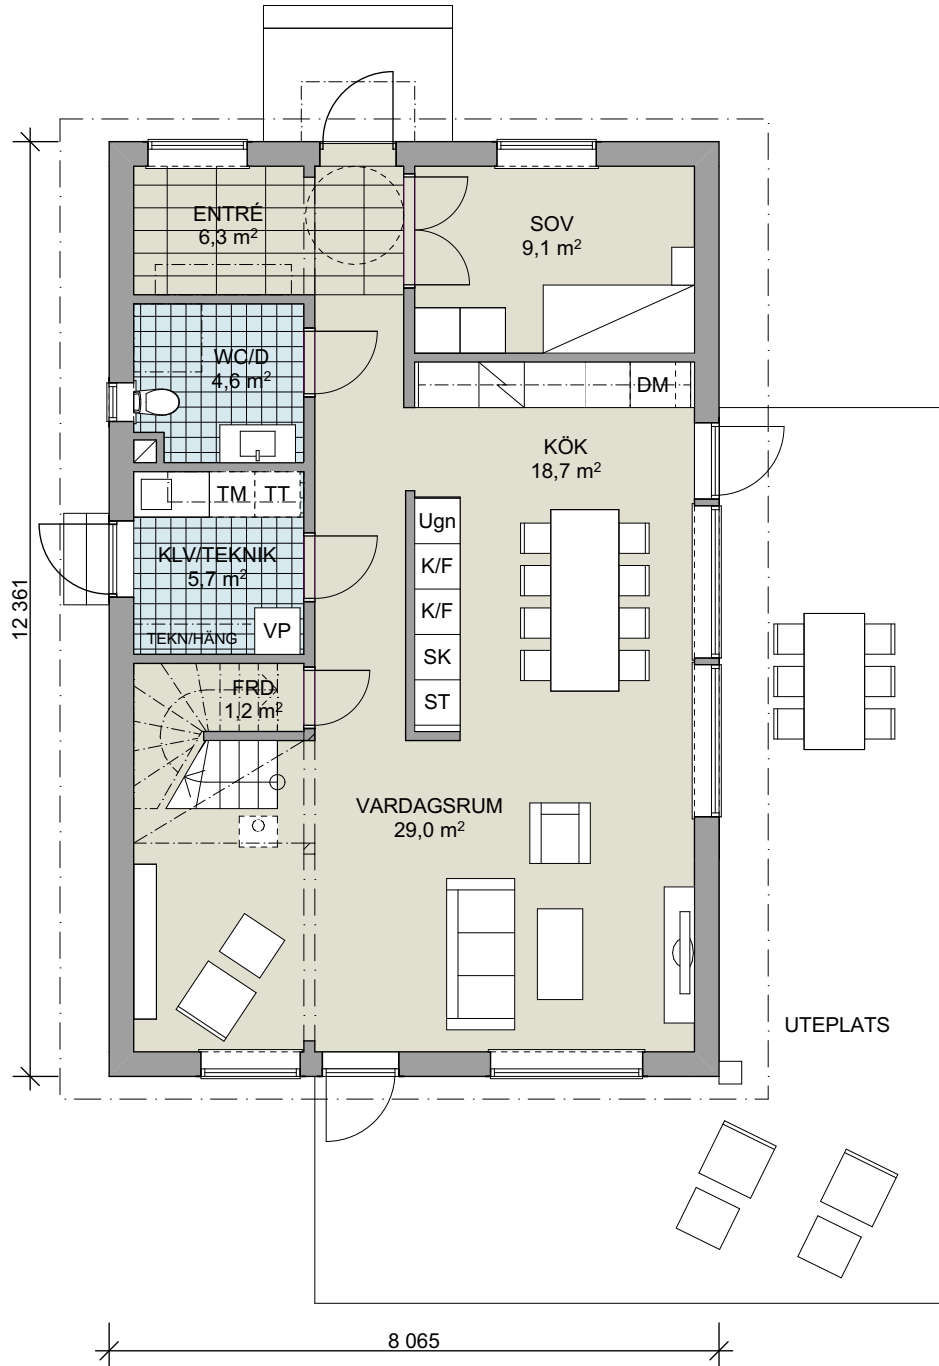

Skala 1:100

RÄTT TILL ÄNDRINGAR FÖRBEHÅLLS