



Garage med förråd


Kiladalen

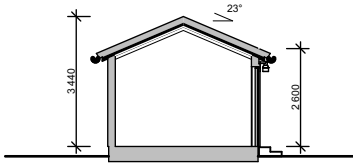


Sektion

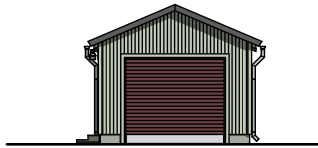


Fasad mot gatan

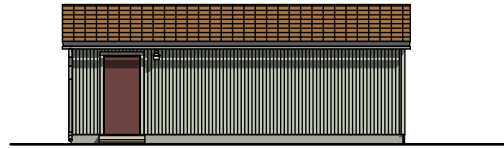


Fasad mot huset

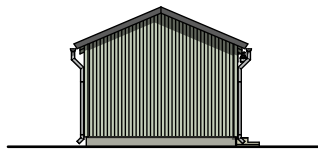


Fasad mot trädgården

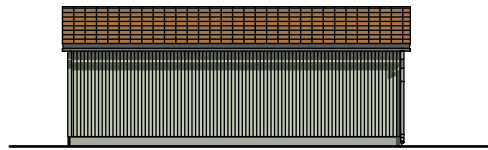


Fasad mot grannen

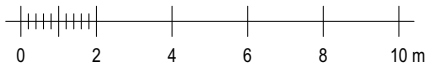

Skala 1:200

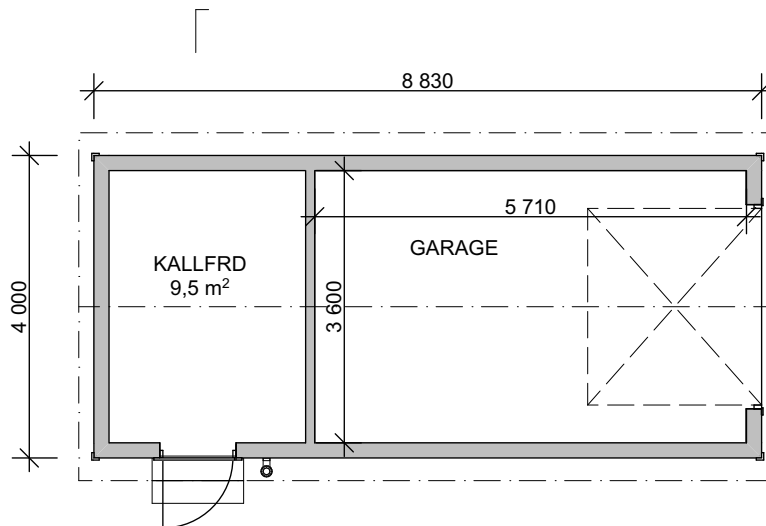

Plan

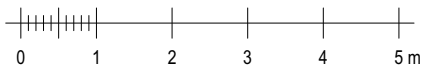

Skala 1:100